


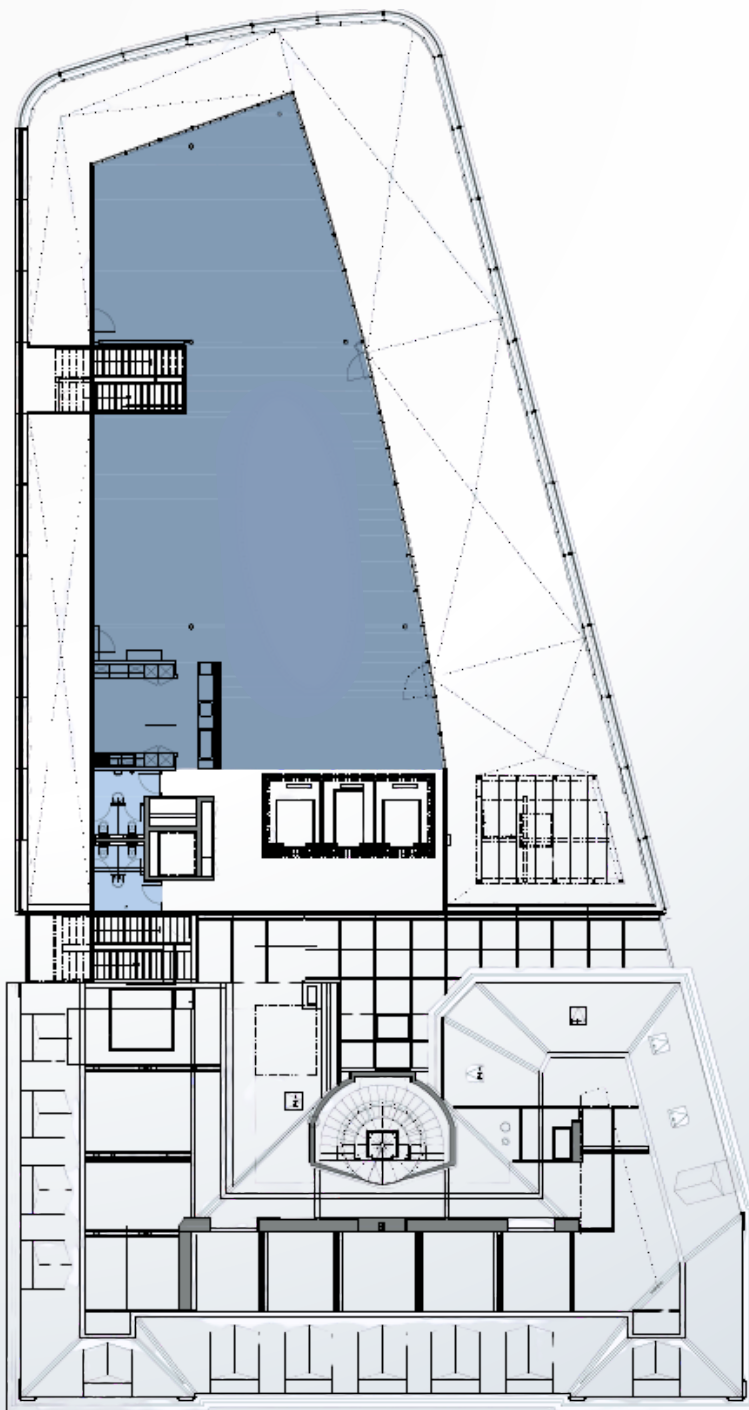

Designed to elevate your business

KEY FACTS

Etage: Attique

Type d'utilisation: Bureau

Surface totale: 588 m²

Surface bureau: 542 m²

Terrasse privative: 57 m²

Réf: AO.C-A-588

Disponible de suite

Les surfaces utiles et nettes sont mises en évidence par un code couleur. En cas de signature d'un contrat de location, toutes les surfaces utiles seront présentées en détail conformément à la norme SIA 416.

The usable and net floor areas are colour-coded. Upon signing a lease agreement, all usable areas will be detailed in accordance with SIA 416.

alpesOne

Rue des Alpes 1, 1201 Genève - www.alpesone.ch